

Agenzia del Territorio
CATASTO FABBRICATI
Ufficio Provinciale di
Parma

Dichiarazione protocollo n. 000115990 del 11/06/2002
Planimetria di u.i.u. in Comune di Vigatto

Strada Gaione

civ. 54

Identificativi Catastali:

Sazione:

Foglio: 12

Particella: 363

Subalterno:


Compilata da:
Barbacini Ilaria

Iscritto all'albo:
Architetti

Prov. Parma


N. 434

Scheda n. 1 Scala 1:200

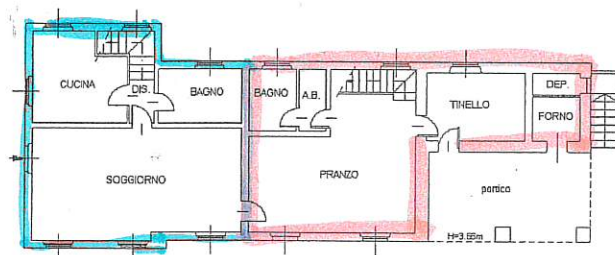

PIANO TERRA

H=2.70m

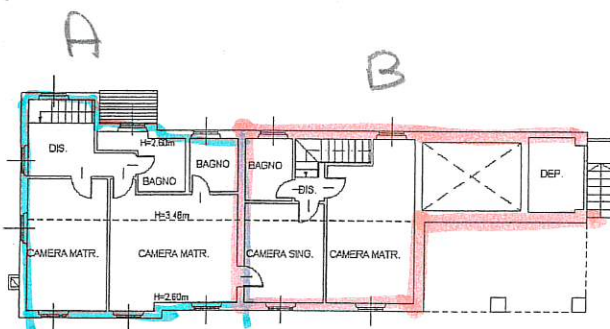

PIANO PRIMO

